

LEGENDE COURANTS FAIBLES

RESEAU VDI

- Base informatique
- Prise RJ45 informatique, téléphonique

ALARME D'EVACUATION INCENDIE

- Tableau d'alarme incendie type 2b
- Avertisseur sonore
- Avertisseur lumineux incendie
- Déclencheur manuel
- Déverrouillage de porte

INTRUSION

- Contrôle intrusion
- Détecteur de présence
- Clavier anti-intrusion
- Avertisseur intrusion
- Avertisseur sonore + flash
- Contact porte

Diffusion / contrôle d'accès

- Clavier à codes
- Contact de porte
- Vidéophone extérieur
- Réception vidéophone
- Ampli / Tuner / lecteur CD

BAIE

- Projecteur de son
- Microur sonore
- Haut parleur SW
- Tableau alarmes techniques
- Horloge mère
- Tableau d'affichage

SYSTEME DE GESTION DES ENTrees

- poste (unité de gestion) portillon ou tourniquet (unité entrée sortie)
- Lecteur de badge
- Ventouse 500kg
- Bouton déverrouillage bandeau

LEGENDE COURANTS FORTS

ECLAIRAGE INTERIEUR

- TYPE 01 - Luminaire encastré led 4w Or avec gradateur
- TYPE 02 - Luminaire encastré led 52w
- TYPE 03 - Downlight encastré 18.5w
- TYPE 04 - Downlight encastré 24.6w
- TYPE 05 - Luminaire étanche aquaprotégé led 41.7w- 61.9w
- TYPE 06 - Hublot rond étanche 2x20w
- TYPE 07 - Projecteur led area 127w

ECLAIRAGE INTERIEUR

- TYPE E1 - Applique led direct/indirect
- TYPE E2 - Luminaire encastré de led avec verres anti-débrayant étanche 225
- TYPE E3 - Luminaire encastré 18.5w avec pot dansacastement

EQUIPEMENT


- TGBT: Tableau général basse tension
- LED: Tableau de commande éclairage
- ES: Tableaux distribution
- Chemin de câbles courants forts
- Chemin de câbles courants faibles
- Goutte électrique 3 compartiments
- Mortise vers niveau supérieur, départe vers niveau inférieur

PETIT APPAREILLAGE

- Bouton poussoir lumineux, étanche
- Interrupteur simple allumage, étanche
- Interrupteur va-et-vient, étanche
- Détecteur de présence, '30'
- Poste de travail informatique comprenant: 3 PC 10156A7 Normale + 2 RJ45
- Foyer d'alimentation
- Prise de courant 10156A + T
- Prise de courant 10156A + T accessible handicapé (sous Tritemur)
- Prise de courant 10156A + T étanche
- Mise à la terre
- Prise de courant 3x220v +N+T
- Sèche-cheveux sur gressière avec miroir
- Sèche-mains fumure et pose
- Arrêt d'urgence
- Poste VPI (vide projecteur interactif: 1 PC 10156A7 Normale, 1 HDMA, 1 USB, 1 VGA, 1 Spk)

ECLAIRAGE DE SECURITE

- Bloc d'évacuation
- Bloc d'évacuation étanche
- Bloc phare
- Bloc portatif BAP1
- Bloc ambiance étanche

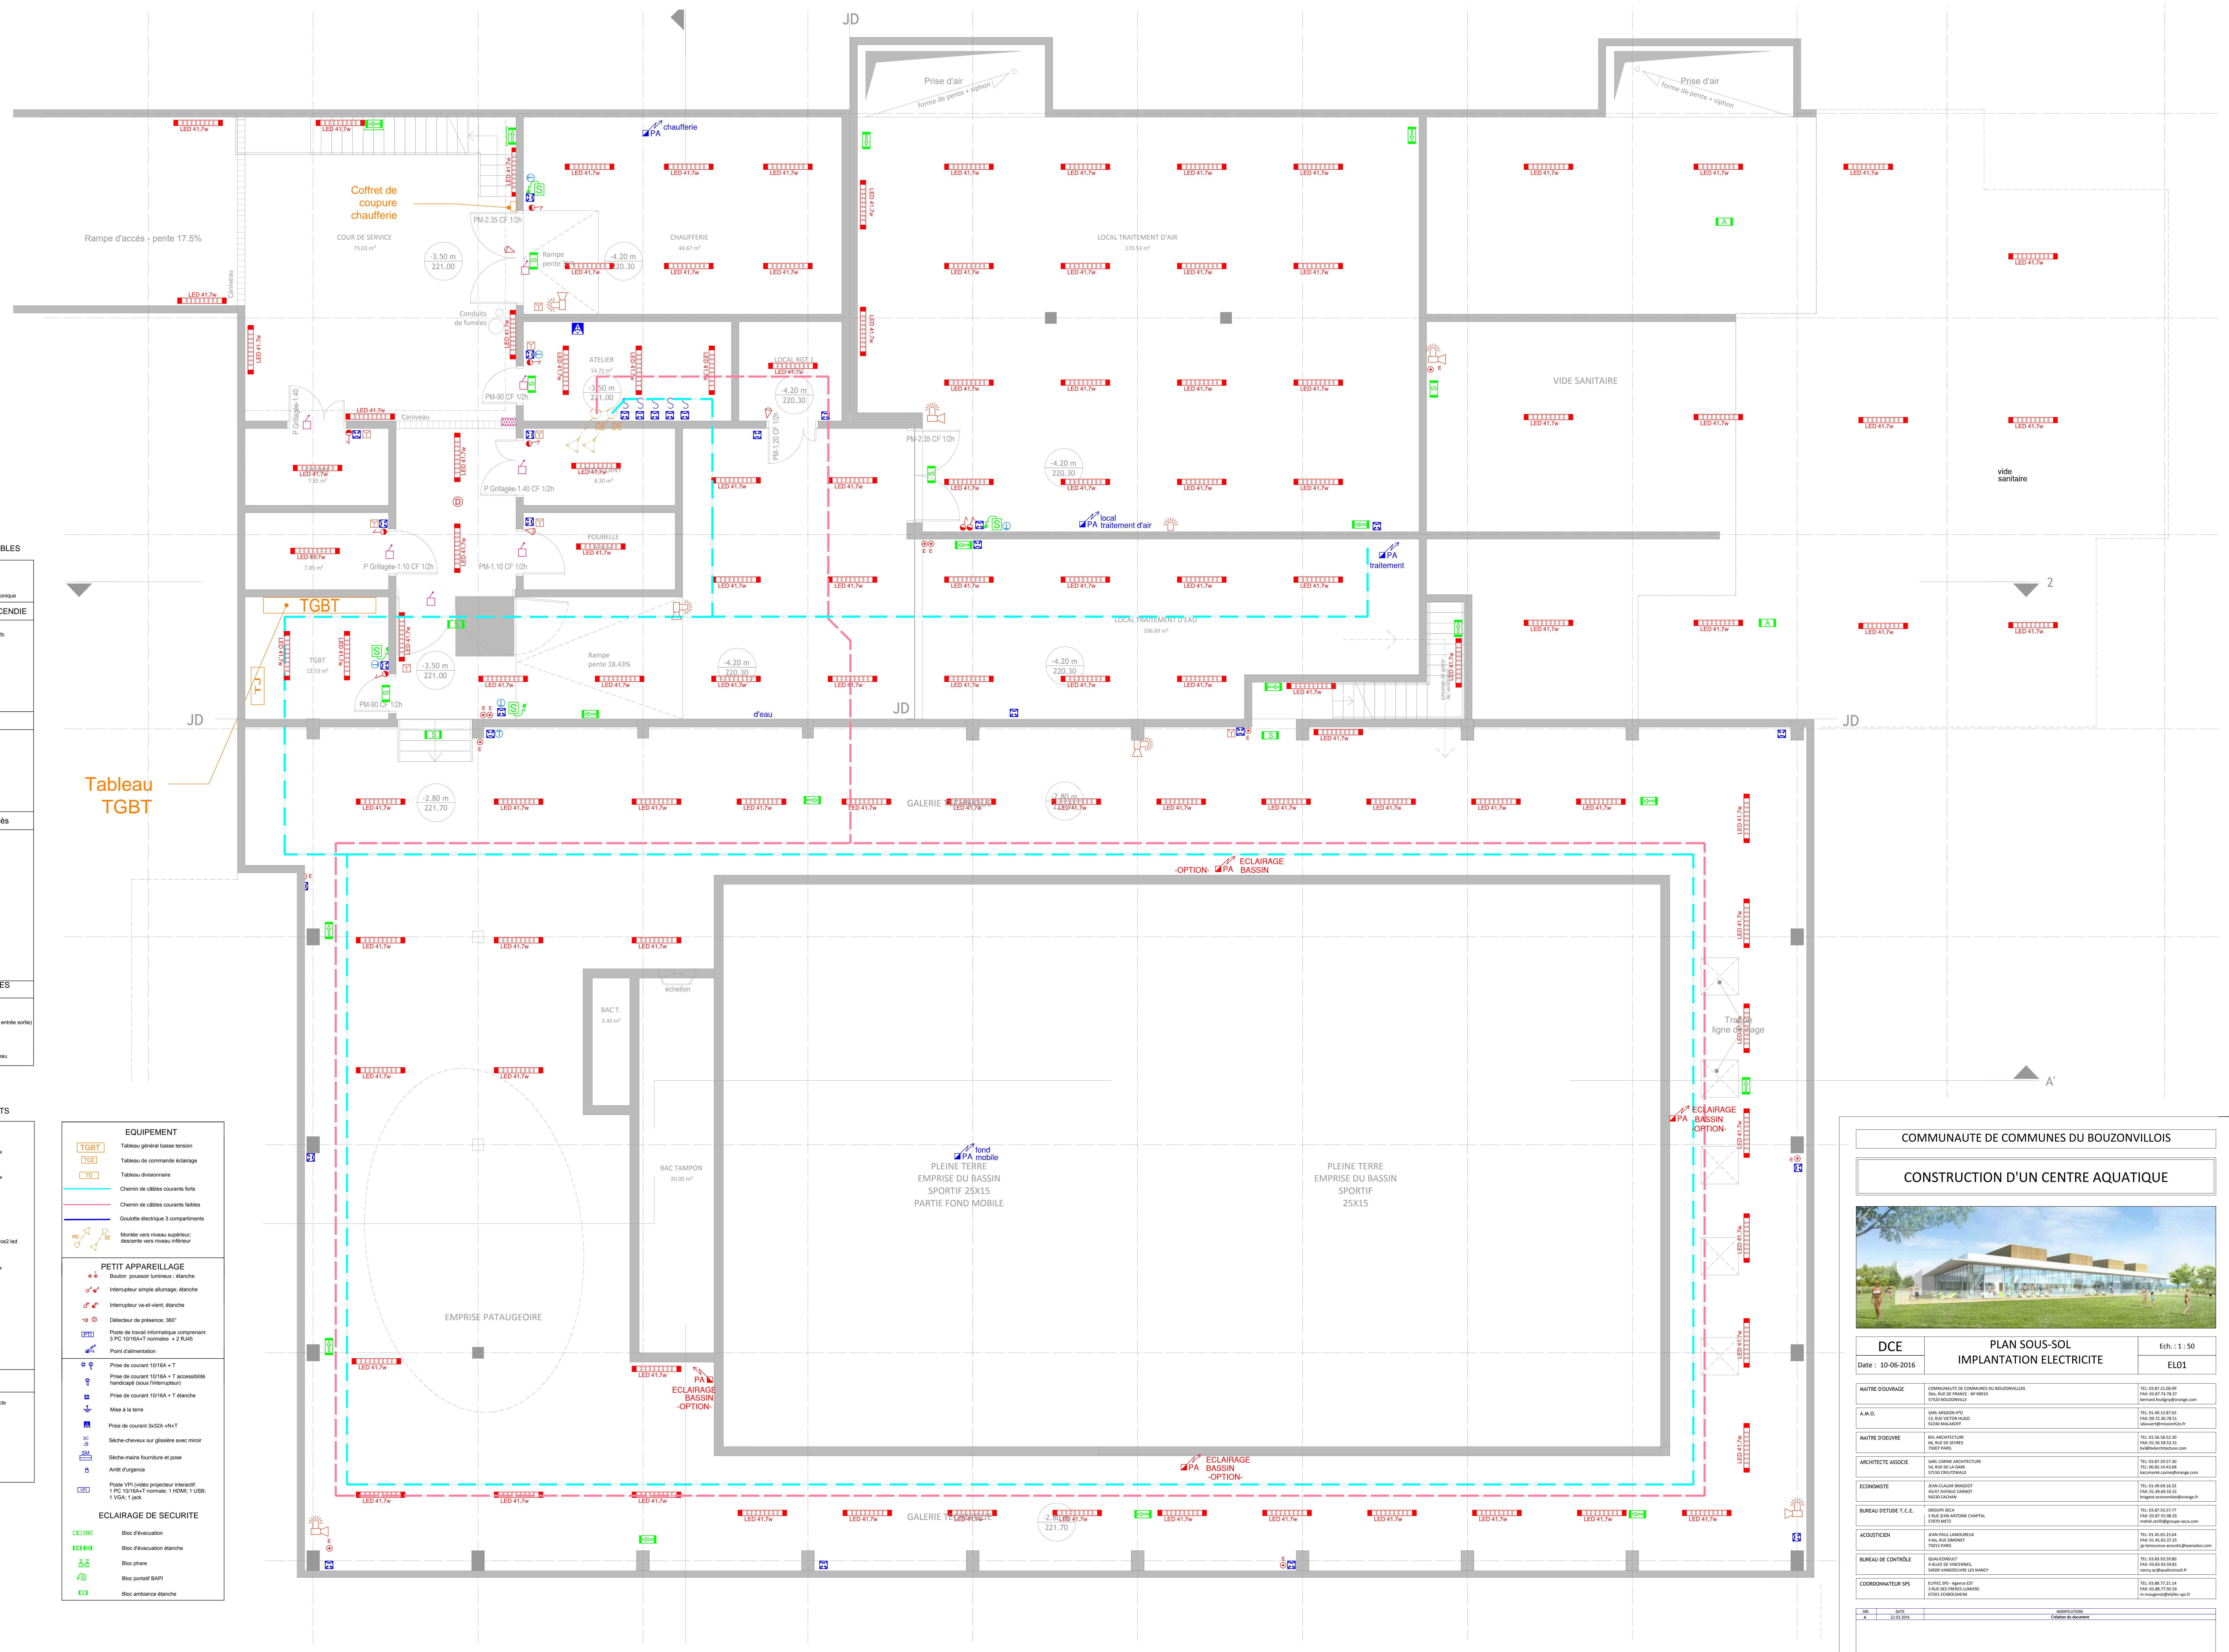

COMMUNAUTE DE COMMUNES DU BOUZONVILLOIS

CONSTRUCTION D'UN CENTRE AQUATIQUE

DCE PLAN SOUS-SOL IMPLANTATION ELECTRICITE

Date : 10-06-2016 Ech. : 1 : 50 ELO1


